

令和2年度

(2020年度)

供給計画(導管)

高松ガス株式会社
(ガス導管事業部門)

目 次

(導管)第1表	年度別の需給計画表(ピーク時需要量等)
(導管)第2表	普及計画
(導管)第3表	供給区域外開発区域別等普及計画
(導管)第4表	託送供給用設備計画
(導管)第5表	ガス製造設備計画
(導管)第6表	設備投資計画
(導管)第7表	供給計画図
(導管)第8表	主要導管図

(導管)第3表 供給区域外開発区域別等普及計画

※供給区域外に普及予定なし。

事業者名:高松ガス株式会社

市区町村名	番号	年度末一般世帯数(戸)						年度末ガスメーター取付数(個)						導管				供給開始 予定年月	開発地区等に 関する説明等			
		令和1年 度 (実績見込)	令和2年 度 (初年度)	令和3年 度	令和4年 度	令和5年 度	令和6年 度	令和1年度 (実績見込)	令和2年度 (初年度)	令和3年 度	令和4年度	令和5年度	令和6年度	区間	総延長 (m)	完了分 (m)	工事期間					
																		～		～		
																		～		～		


(導管)第6表 設備投資計画

事業者名:高松ガス株式会社

(単位:百万円)

		平成30年度 (実績)	令和元年度 (実績見込)	令和2年度 (初年度)	令和3年度	令和4年度			
土 地									
供給設備	ガスホルダー								
	その他機械装置								
	導管	主要導管							
		本支管 (主要導管以外)			28				
		供給管							
		その他			1.4				
合 計		0	0	29.4					
工事負担金等 (合計の内訳)									

(導管)第7表 供給計画図

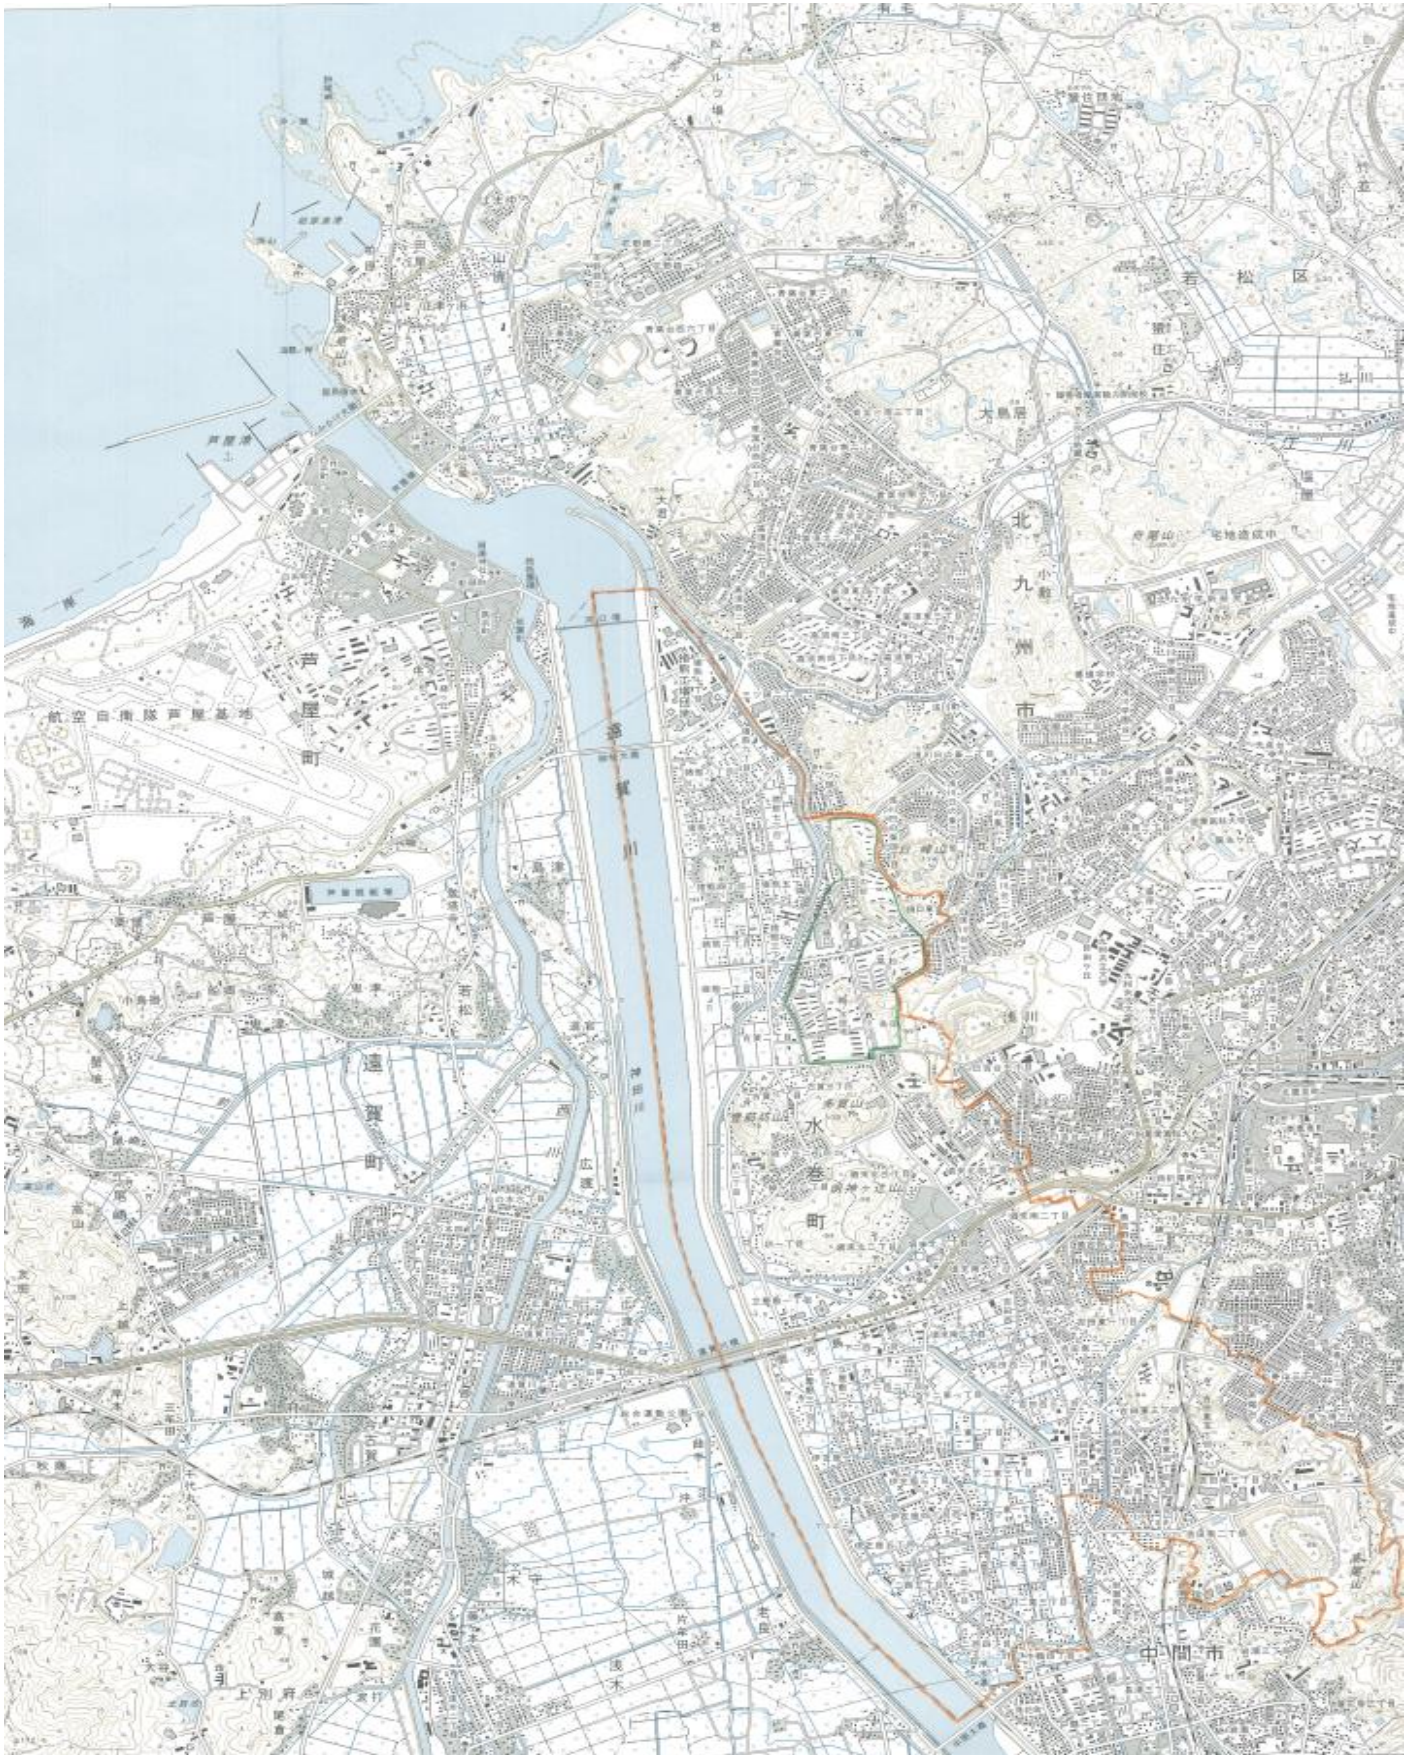

(導管)第8表 主要導管図

導管図概況図



凡 例	
管 種	線 色
鋼鉄管	— (Blue)
被覆鋼管	— (Red)
ビレロ管	— (Green)
管 径	記 号
300A	— (Solid)
250A	— (Dashed)
200A	— (Dotted)
150A	— (Dash-dot)
100A	— (Long-dash)
80A	— (Short-dash)
75A	— (Dash-dot-dot)
50A	— (Dash-dot-dot-dot)
40A	— (Dash-dot-dot-dot-dot)
32A	— (Dash-dot-dot-dot-dot-dot)
25A	— (Dash-dot-dot-dot-dot-dot-dot)

最高使用圧力 2.5Kpa 1/5000 高松ガス株式会社